


新潟市民プラザ 平土間型式

Date 平成 年 月 日()

タイトル

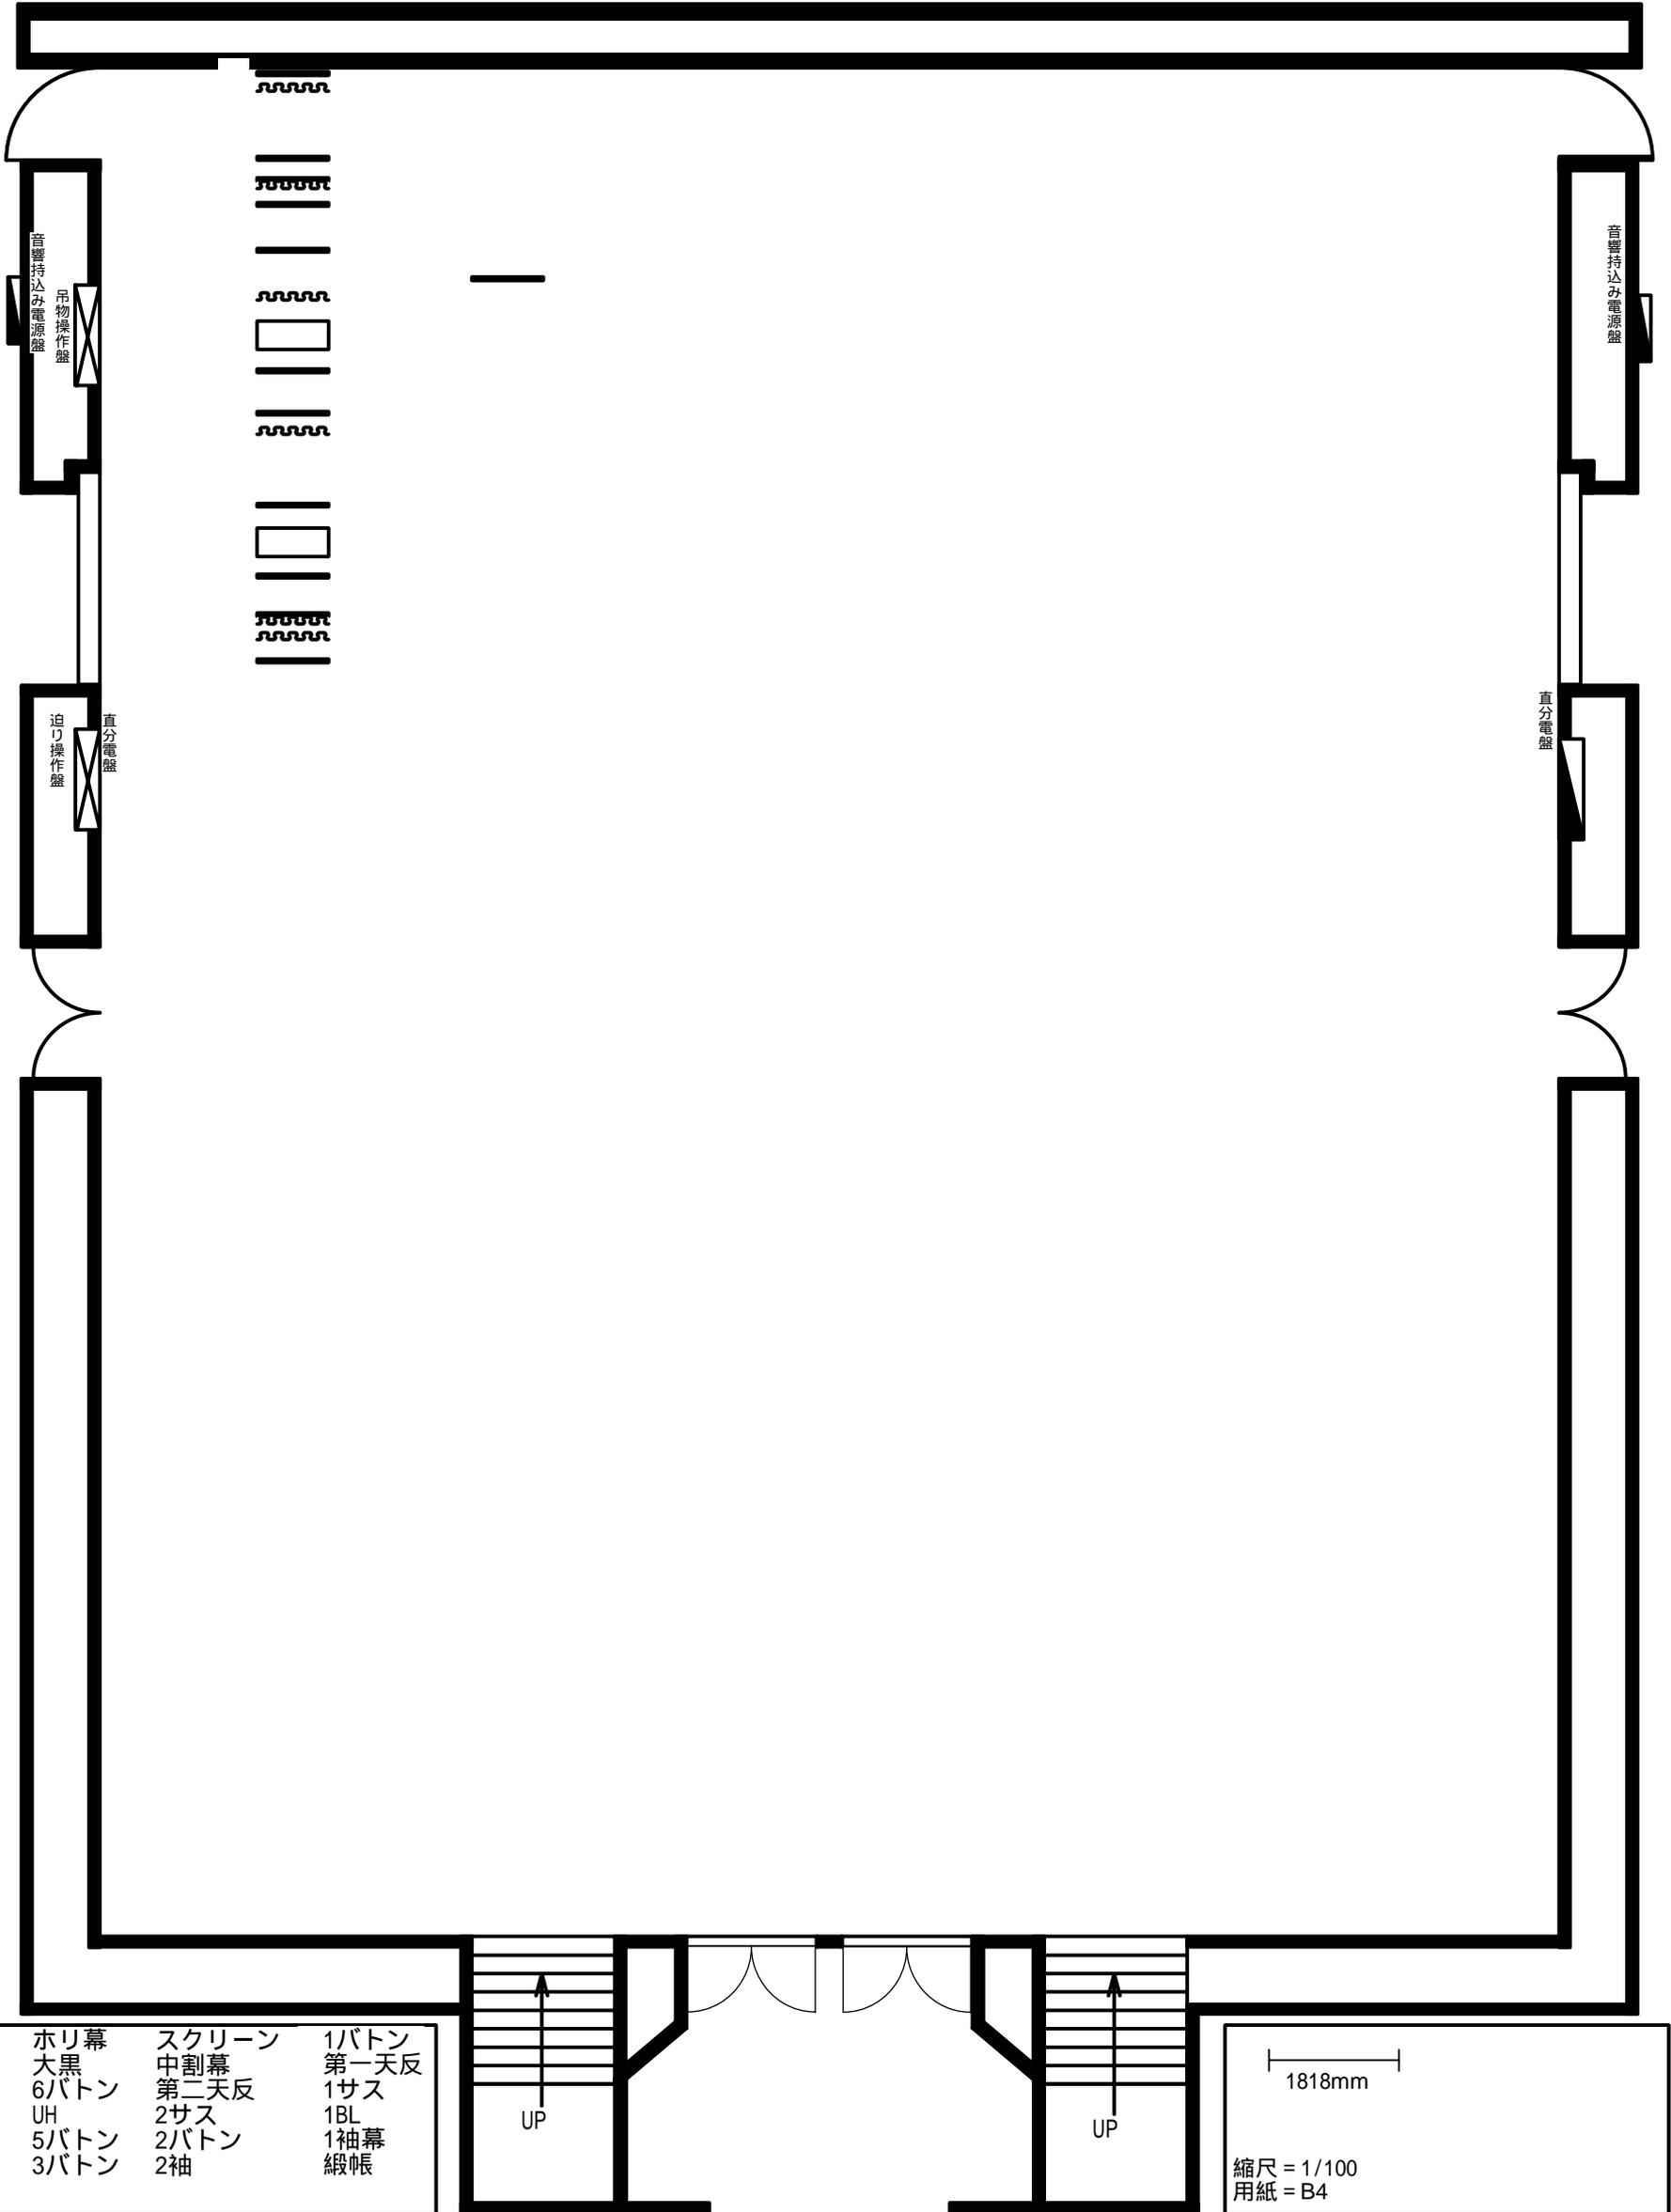

ホリ幕	スクリーン	1ボタン
大黒	中割幕	第一天反
6ボタン	第二天反	1サス
UH	2サス	1BL
5ボタン	2ボタン	1袖幕
3ボタン	2袖	緞帳

1818mm

縮尺 = 1/100
用紙 = B4