


全体配置図

中ノ口川

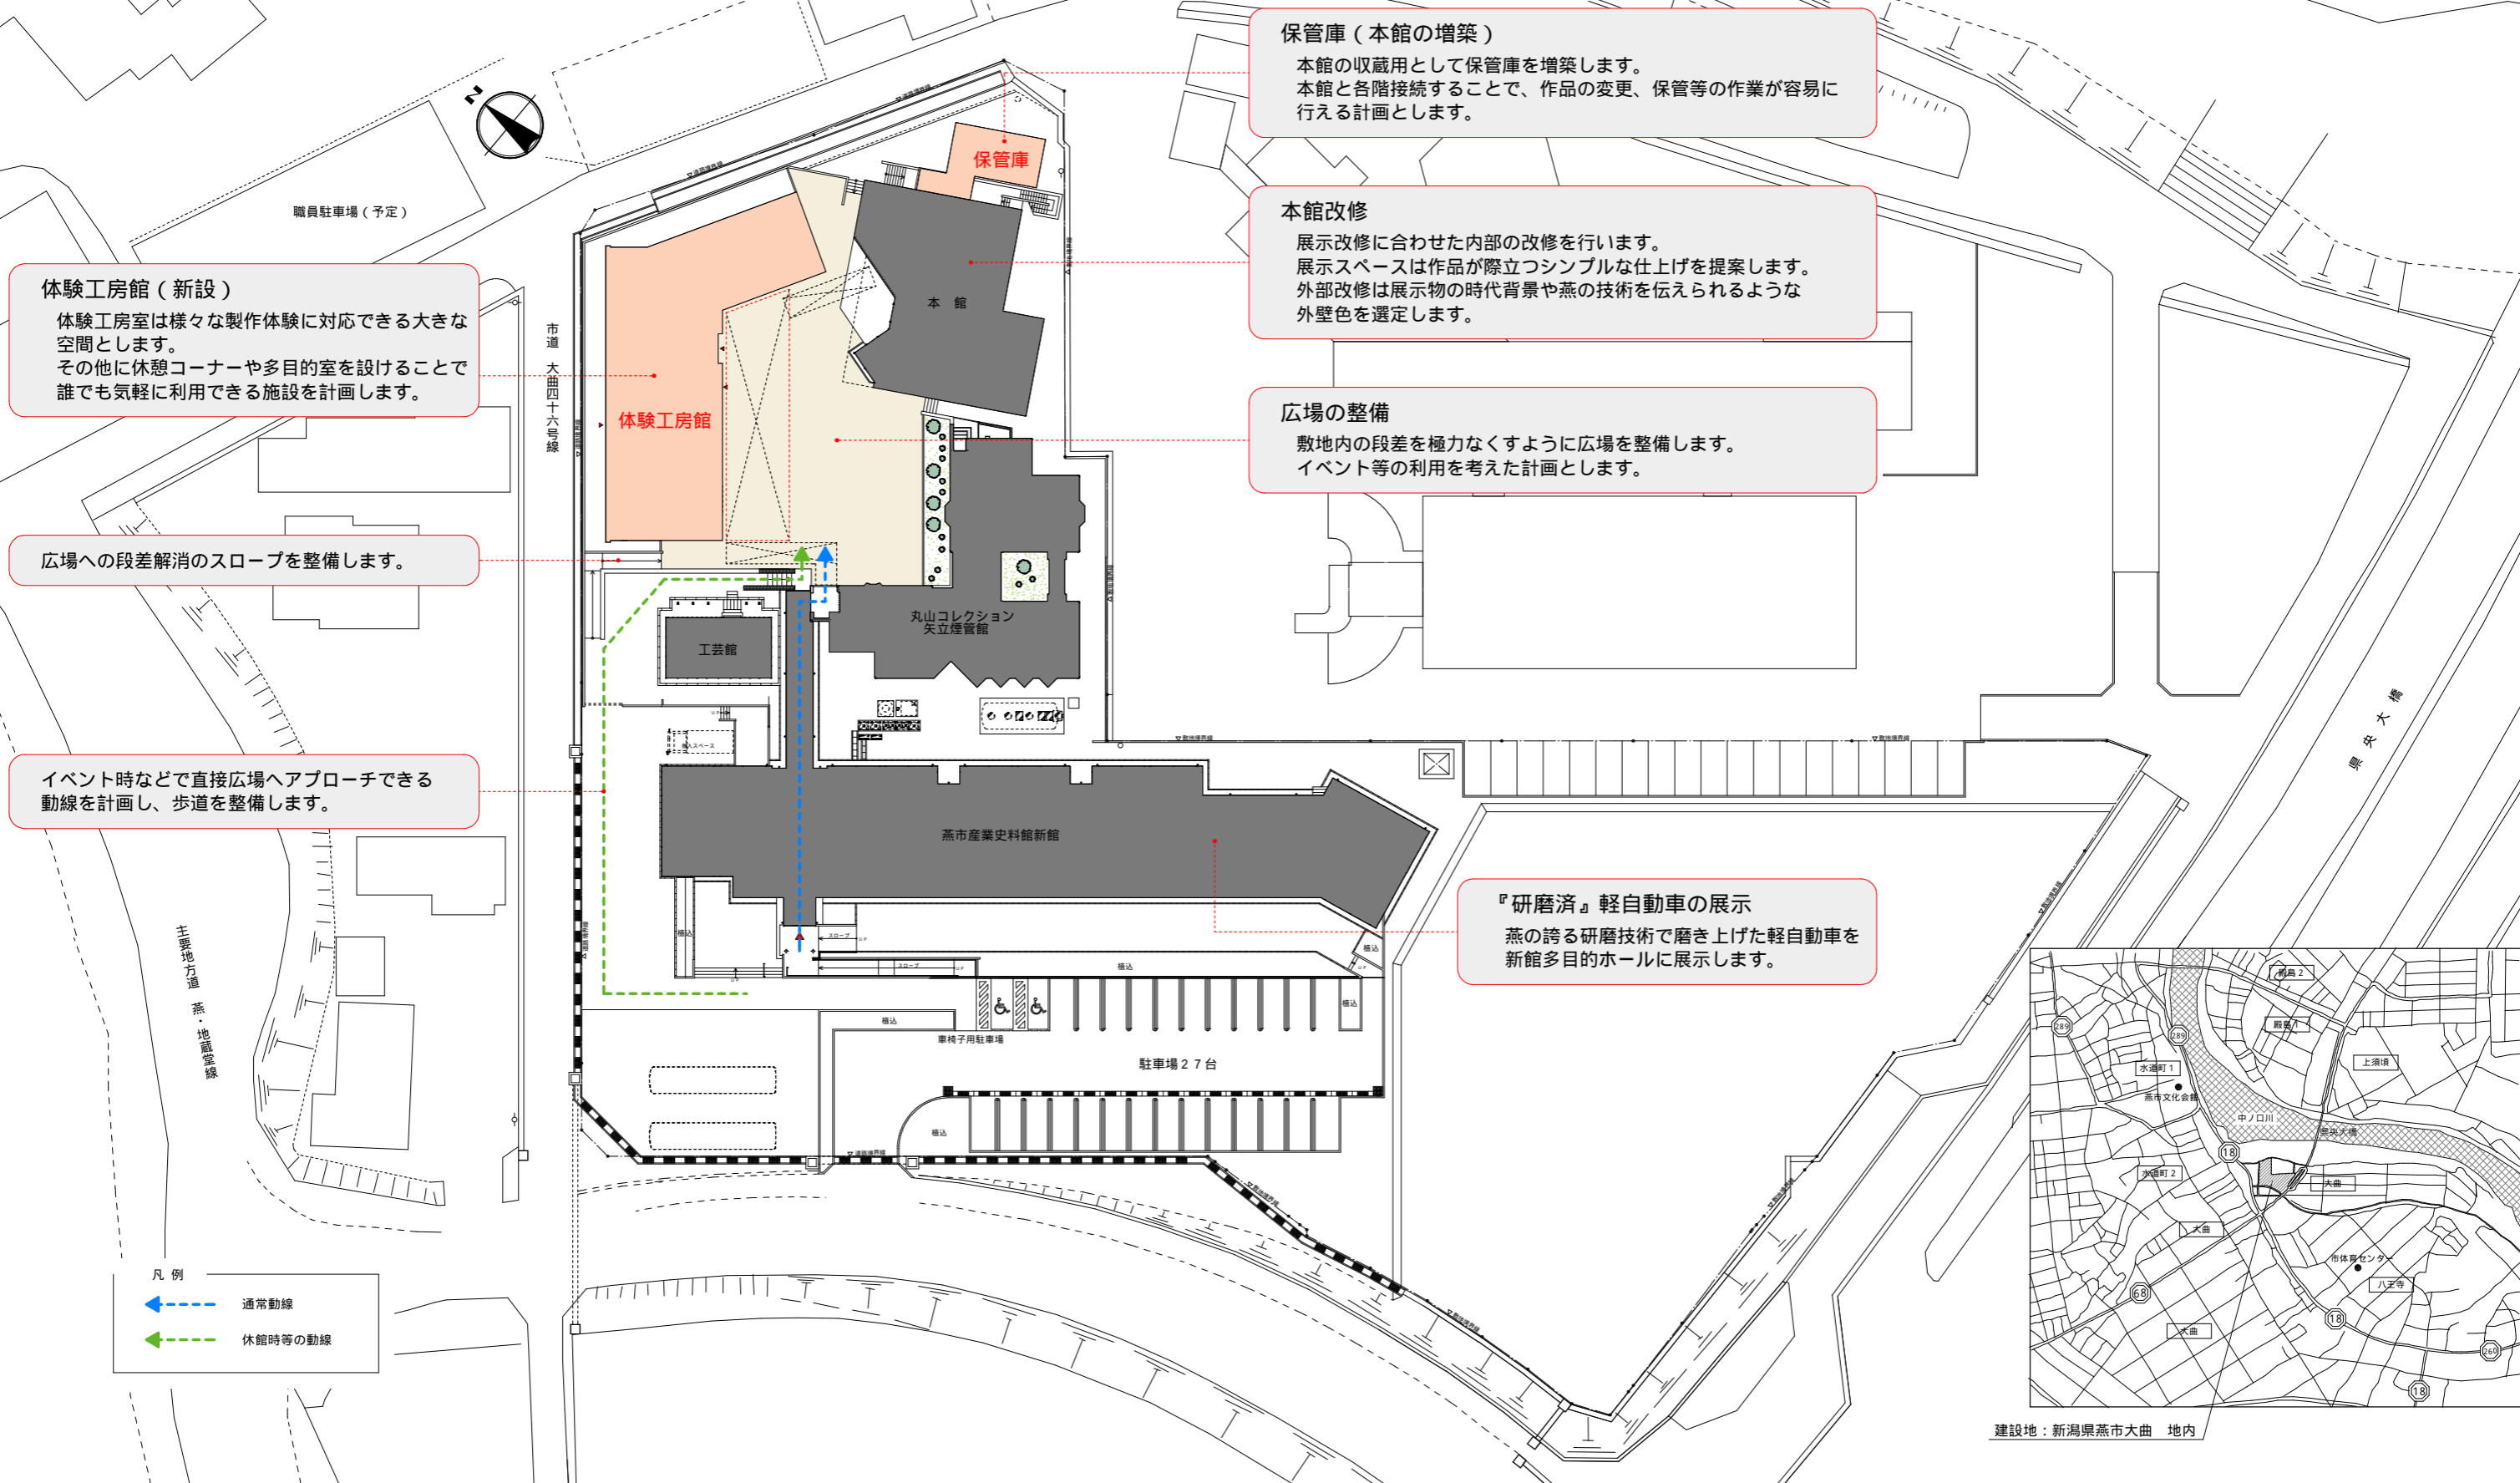

体験工房館（新設）
 体験工房は様々な製作体験に対応できる大きな空間とします。
 その他に休憩コーナーや多目的室を設けることで誰でも気軽に利用できる施設を計画します。

広場への段差解消のスロープを整備します。

イベント時などで直接広場へアプローチできる動線を計画し、歩道を整備します。


保管庫（本館の増築）
 本館の収蔵用として保管庫を増築します。
 本館と各階接続することで、作品の変更、保管等の作業が容易に行える計画とします。

本館改修
 展示改修に合わせた内部の改修を行います。
 展示スペースは作品が際立つシンプルな仕上げを提案します。
 外部改修は展示物の時代背景や燕の技術を伝えられるような外壁色を選定します。

広場の整備
 敷地内の段差を極力なくすように広場を整備します。
 イベント等の利用を考えた計画とします。

『研磨済』軽自動車の展示
 燕の誇る研磨技術で磨き上げた軽自動車を新館多目的ホールに展示します。

凡例
 ← 通常動線
 ← 休館時等の動線

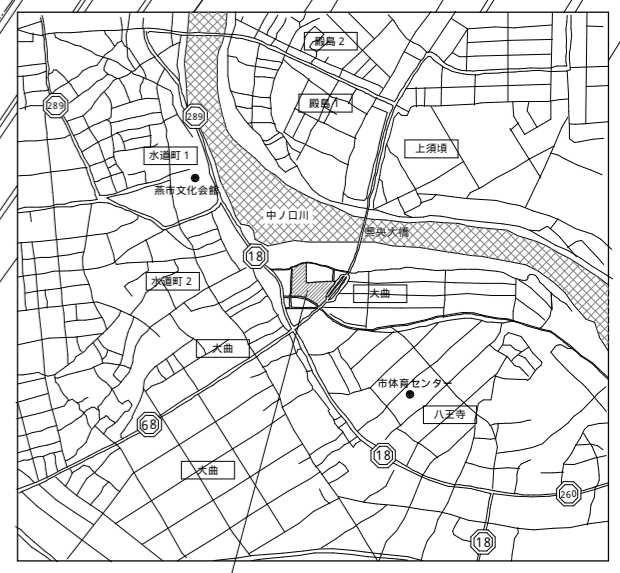

建設地：新潟県燕市大曲 地内