


# 新潟市民プラザ

## 舞台平面図

催物名	
年月日	～

- 24 ホリゾン幕
- 23 バック幕
- 25 固定天井
- 20 バトン6
- 22 ホリゾンライト(第4-文字幕共吊)
- 21 天井反射板-2 後吊(バトン-5)
- 19 バトン-3
- 18 スクリーン
- 17 中割幕(第3-文字幕共吊)
- 16 天井反射板-2
- 15 第2サスペンションライト
- 14 天井反射板-1 後吊(バトン-2)
- 13 袖幕-2(第2-文字幕共吊)
- 12 バトン-1
- 11 天井反射板-1
- 10 第1サスペンションライト
- 9 ボーダーライト(第1-文字幕共吊)
- 8 袖幕-1
- 7 緞帳

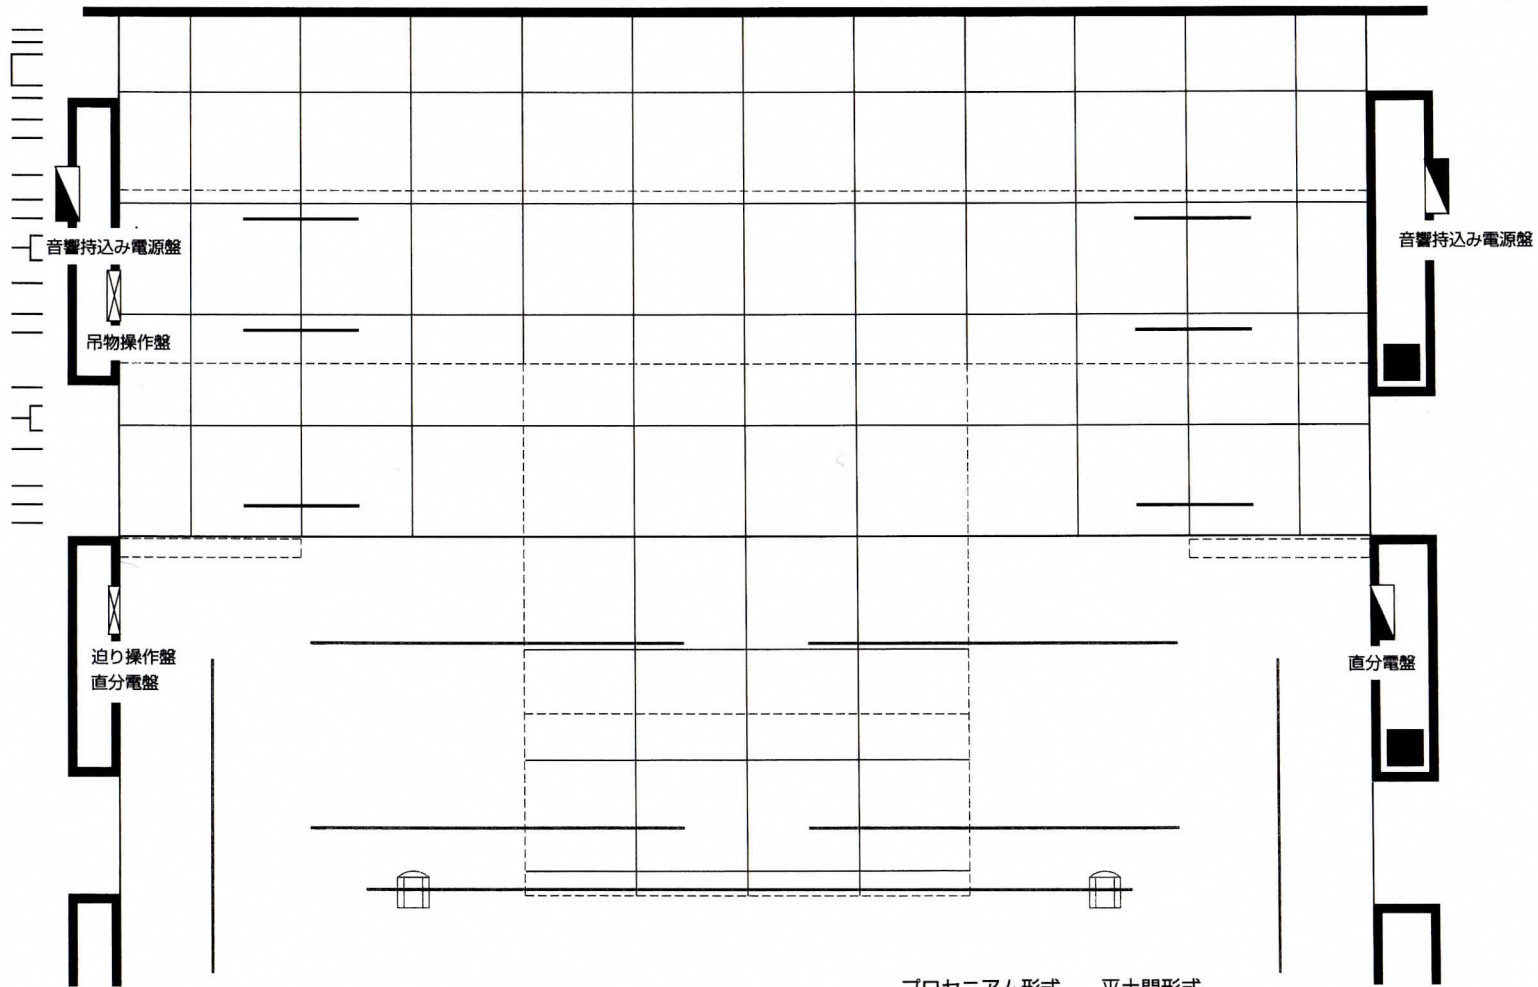

プロセニウム形式	平土間形式
舞台間口 14.70m	20.4m
高さ 5.20m	8.0m
奥行 8.55m	26.4m

1目盛 |————| 1.818m(6尺=1間)

S=1:100